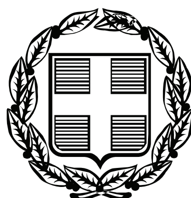


ΕΦΗΜΕΡΙΣ ΤΗΣ ΚΥΒΕΡΝΗΣΕΩΣ

ΤΗΣ ΕΛΛΗΝΙΚΗΣ ΔΗΜΟΚΡΑΤΙΑΣ

ΤΕΥΧΟΣ ΑΝΑΓΚΑΣΤΙΚΩΝ ΑΠΑΛΛΟΤΡΙΩΣΕΩΝ ΚΑΙ ΠΟΛΕΟΔΟΜΙΚΩΝ ΘΕΜΑΤΩΝ **Αρ. Φύλλου 415**

25 Αυγούστου 2009

ΠΕΡΙΕΧΟΜΕΝΑ

ΑΠΟΦΑΣΕΙΣ

ΑΠΟΦΑΣΕΙΣ

Αριθμ. οικ. 5855 (1)

Αναγνώριση παλαιάς οδού ως κοινόχρηστης προϋφιστάμενης του έτους 1923 στην περιοχή των Τ.Δ. Ζαγάνας - Πλατάνας - Σκούρας του Δήμου Θεραπνών Ν. Λακωνίας.

Ο ΝΟΜΑΡΧΗΣ ΛΑΚΩΝΙΑΣ

Έχοντας υπόψη:

1. Τις διατάξεις του ν. 1032/1980 «Περί συστάσεως του ΥΠΕΧΩΔΕ».

2. Το π.δ/γμα 30/1996 «Κώδικας Νομαρχιακής Αυτοδιοίκησης» με τον οποίο κωδικοποιούνται σε ενιαίο κείμενο οι διατάξεις περί Νομαρχιακής Αυτοδιοίκησης όπως τροποποιήθηκε μεταγενέστερα.

3. Την υπ' αριθμ. 3272/24.3.2009 (ΦΕΚ725 Β΄/16.4.2009) απόφαση του Γενικού Γραμματέα Περιφέρειας Πελοποννήσου «Έγκριση απόφασης τροποποίησης του Οργανισμού Εσωτερικής οργάνωσης και λειτουργίας της Νομαρχιακής Αυτοδιοίκησης Λακωνίας» με την οποία εγκρίθηκε η υπ' αριθμ. 34/2009 απόφαση του Νομαρχιακού Συμβουλίου της Ν.Α. Λακωνίας.

4. Τις διατάξεις του από 17.7.1923 ν.δ/γματος (ΦΕΚ 228 Α΄/16.8.1923 «Περί σχεδίων πόλεων κ.λπ.» και ειδικότερα του άρθρου 20.

5. Τις διατάξεις του ν. 1577/1985 (ΦΕΚ 210 Α΄/18.12.1985) Περί Γενικού Οικοδομικού Κανονισμού και ειδικώτερα του άρθρου 2 παρ. 2 και παρ. 4.

6. Το π.δ/γμα 24/31.5.1985 (ΦΕΚ 270 Δ΄/1985) «Τροποποίηση των όρων και των περιορισμών δόμησης των γηπέδων των κείμενων εκτός των ρυμοτομικών σχεδίων των πόλεων και εκτός των ορίων των νομίμως υφισταμένων προ του έτους 1923 οικισμών» και ειδικότερα τις διατάξεις του άρθρου 1 παρ. 1α όπως τροποποιήθηκε με το άρθρο 10 παρ. 1 του ν. 3212/2003 (ΦΕΚ 308Δ/2003).

7. Την υπ' αριθμ. 5/2004 Εγκύκλιο Διαταγή του ΥΠΕΧΩΔΕ με υπ' αριθμ. οικ. 4490/24.1.2004.

8. Τα υπ' αριθμ. 1256/1.3.2005 και 46743/30.11.2006 έγγραφα του ΥΠΕΧΩΔΕ.

9. Την από 6.7.2009 (υπ' αριθμ. 4948/6.7.2009) αίτηση της εταιρίας «ΤΟΥΤΟΥΛΗΣ Ν. - ΒΛΗΤΑΣ Α. - ΒΑΚΚΑ - Π. ΒΑΚΑ Κ. Ο.Ε.» με την οποία υποβλήθηκαν στοιχεία και δικαιολογητικά σχετικά με την αναγνώριση οδού του θέματος ως κοινόχρηστης προϋφιστάμενης του έτους 1923.

10. Την από τον Ιούλιο του έτους 2009 έκθεση φωτοερμηνείας του Δασολόγου - Περιβαλλοντολόγου Παναγιώτη Μαχαίρα.

11. Τα υπ' αριθμ. 22739/16.6.1908 συμβόλαιο του Συμβολαιογράφου Σπάρτης Γεωργίου Ηλ. Καρελλά, 1234/18.12.1933 συμβόλαιο του Συμβολαιογράφου Σπάρτης Ιωάννου Σαράντου Κατσίχτη, το υπ' αριθμ. 11269/24.4.1959 προικοσύμφωνο του Συμβολαιογράφου Σπάρτης Δημητρίου Ευαγγέλου Καρελλά, το υπ' αριθμ. 3337/9.10.1976 πωλητήριο συμβόλαιο του Συμβολαιογράφου Σπάρτης Αναστασίου Νικολάου Πανάγου και το υπ'αριθμ. 25121/24.6.2009 πωλητήριο συμβόλαιο της Συμβολαιογράφου Σπάρτης Γεωργίας Παναγιώτη Αθανασούλια.

12. Την υπ' αριθμ. 159/2009 Α.Δ.Σ. του Δήμου Θεραπνών δυνάμει της οποίας το παραπάνω Συλλογικό Όργανο γνωμοδότησε ότι η εξεταζόμενη οδός είναι κοινής χρήσης και προϋφίσταται του έτους 1923 υπό την ιδιαίτερη ονομασία «Τούρκικη Στράτα».

13. Την από 15.7.2009 θετική γνωμοδότηση του ΣΧΟΠ Ν. Λακωνίας (Πράξη 3η/θέμα 7ο).

(α) Επειδή στο υπ' αριθμ. 22739/16.6.1908 συμβόλαιο του Συμβολαιογράφου Σπάρτης Γεωργίου Ηλ. Καρελλά, στο υπ' αριθμ. 1234/18.12.1933 συμβόλαιο του Συμβολαιογράφου Σπάρτης Ιωάννου Σαράντου Κατσίχτη στο υπ' αριθμ. 11269/24.4.1959 προικοσύμφωνο του Συμβολαιογράφου Σπάρτης Δημητρίου Ευαγγέλου Καρελλά, στο υπ' αριθμ. 3337/9.10.1976 πωλητήριο συμβόλαιο του Συμβολαιογράφου Σπάρτης Αναστασίου Νικολάου Πανάγου και στο υπ' αριθμ. 25121/24.6.2009 πωλητήριο συμβόλαιο

της Συμβολαιογράφου Σπάρτης Γεωργίας Παναγιώτη Αθανασούλια, τα οποία αναφέρονται σε ακίνητο που είναι σημειωμένο με κόκκινη μελάνη στο με κλίμακα 1:5000 διάγραμμα της ΓΥΣ που υπογράφεται από τον Πολιτικό Μηχανικό Νικόλαο Λαζαράκη, διαφαίνεται ότι ο δρόμος προϋπήρχε τουλάχιστον από το έτος 1908 (αλληλουχία τίτλων ιδιοκτησίας για το αυτό παρόδιο ακίνητο).

(β) Επειδή στην υπ' αριθμ. 159/2009 της 13.7.2009 Α.Δ.Σ. του Δήμου Θεραπνών, το παραπάνω Συλλογικό Όργανο γνωμοδότησε ομόφωνα ότι ο υπό εξέταση δρόμος είναι κοινής χρήσεως και προϋφίσταται του έτους 1923 με την χαρακτηριστική ονομασία «Τούρκικη Στράτα».

(γ) Επειδή στην από τον Ιούλιο του έτους 2009 Έκθεση φωτοερμηνείας που υπογράφεται από τον Δασολόγο - Περιβαλλοντολόγο Παναγιώτη Μαχαίρα, προκύπτει ότι η υπό αναγνώριση οδός με στοιχεία (Α,Β,Γ,Δ,Ε,Ζ) εμφανίζεται τουλάχιστον από το έτος 1945 (δεν υπάρχουν παλαιότερες αεροφωτογραφίες) με την ίδια πορεία και κατεύθυνση χωρίς τροποποιήσεις αρχόμενη από τον οικισμό «Ζαγάνα» (σημείο Α) καταλήγει στον οικισμό «Σκούρα» με δύο τμήματα της (ΒΓ) και (ΔΕ) να διέρχονται εντός των οικισμών «Ζαγάνα» και «Πλατάνα».

(δ) Επειδή κατόπιν ελέγχου που πραγματοποιήσαμε διαπιστώσαμε την ύπαρξη του υπό αναγνώριση δρόμου στην θέση που απεικονίζεται με πορτοκαλί μελάνη στο με κλίμακα 1.5000 διάγραμμα της ΓΥΣ που υπογράφεται από τον Πολιτικό Μηχανικό Νικόλαο Λαζαράκη.

(ε) Επειδή όπως προκύπτει από τα υποβληθέντα στοιχεία [παράγραφοι (α) (β) και (γ)] και από την πραγματοποιηθείσα αυτοψία ο δρόμος φαίνεται να δημιουργήθηκε και να τέθηκε σε κοινή χρήση προ πολλών ετών διότι κατά μήκος και εκατέρωθεν αυτού υπάρχουν παλαιά κτίσματα, περιτοιχίσεις καθώς και πολλές ιδιοκτησίες που εξυπηρετούνται από αυτόν.

(στ) Επειδή για να οικοδομηθούν τα παρόδια ακίνητα που δημιουργήθηκαν μετά την 31.12.2003 αναγκαιεί η αναγνώριση της οδού ως προϋφιστάμενης του έτους 1923, αποφασίζουμε:

Αναγνωρίζουμε τα τμήματα (ΑΒ), (ΓΔ) και (ΕΖ) της οδού με τα στοιχεία (ΑΒΓΔΕΖ) που ευρίσκεται στην ευρύτερη περιοχή των Τ.Δ. Ζαγάνας - Πλατάνας - Σκούρας του Δήμου Θεραπνών Ν. Λακωνίας , όπως αυτή απεικονίζεται στο με κλίμακα 1:5000 διάγραμμα που υπογράφεται από τον Πολιτικό Μηχανικό Νικόλαο Λαζαράκη ως προϋφιστάμενα του έτους 1923 για τους λόγους που αναφέρονται στο σκεπτικό της παρούσας.

Τα παραπάνω τμήματα της οδού (ΑΒΓΔΕΖ) που αναγνωρίζονται χωροθετούνται εκτός των ορίων των οικισμών Ζαγάνα, Πλατάνα και Σκούρα του Δήμου Θεραπνών.


Κάλυψη Δαπάνης: Από τις διατάξεις της απόφασης αυτής δεν προκαλείται δαπάνη σε βάρος του προϋπολογισμού του Δήμου Θεραπνών ή του προϋπολογισμού της Ν.Α. Λακωνίας.

Η απόφαση αυτή και το Διάγραμμα με κλίμακα 1:5000 της ΓΥΣ που τη συνοδεύει να δημοσιευθούν στην Εφημερίδα της Κυβερνήσεως.

Σπάρτη, 10 Αυγούστου 2009

Ο Νομάρχης

ΚΩΝ/ΝΟΣ ΦΟΥΡΚΑΣ

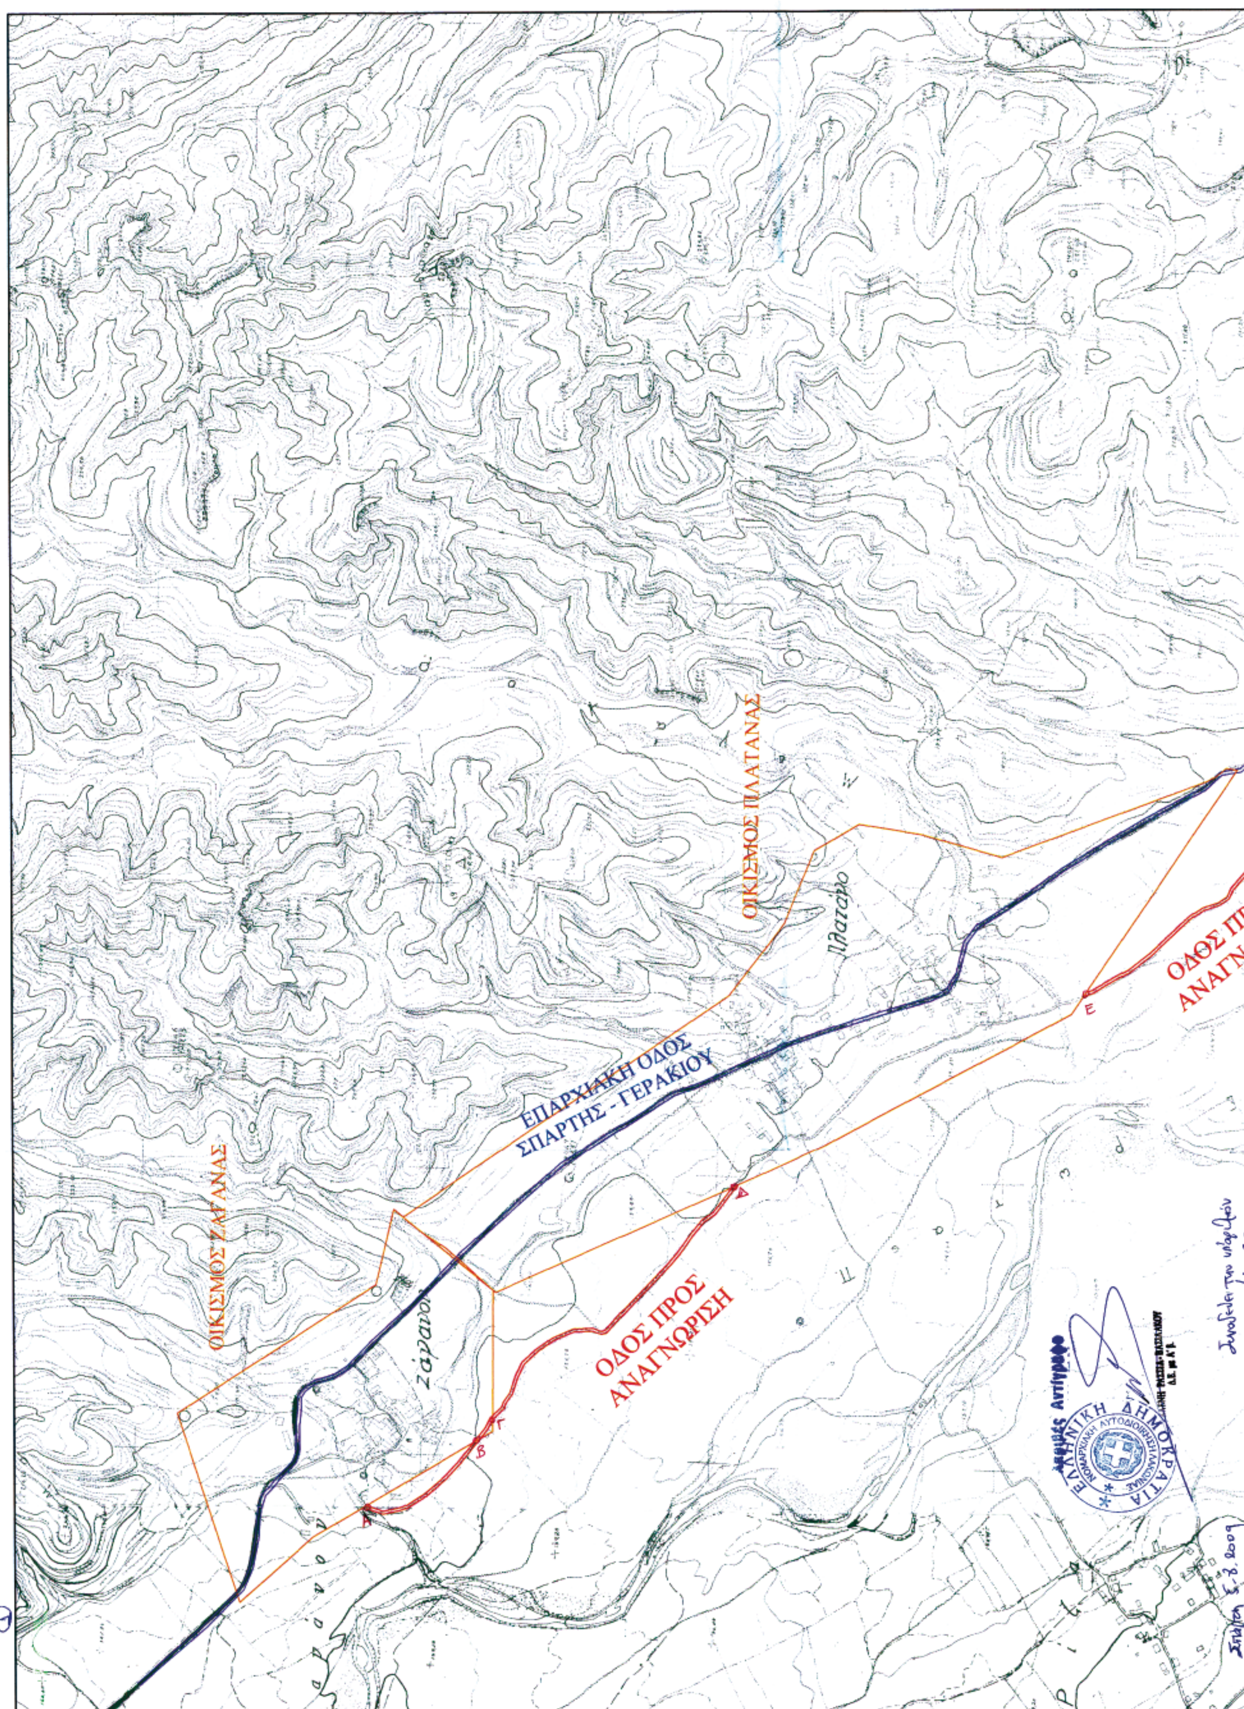

ΕΘΝΙΚΟ ΤΥΠΟΓΡΑΦΕΙΟ
Για τεχνικούς λόγους στο σχεδιάγραμμα, έγινε σμίκρυνση, κατά ποσοστό 38%

Σπάρτη 5-8-2009
Συνοδεύει την υπ' αριθμ. 27/Θέμα 7ο/15.7.2009 γνωμοδότηση του Συμβουλίου Χ.Ο.Π. της Ν.Α. Λακωνίας
Ο ΠΡΟΕΔΡΟΣ

Συνοδεύει την υπ' αριθμ. 5855/10-8-2009 Απόφαση Νομάρχη Λακωνίας
Ο ΝΟΜΑΡΧΗΣ
Κων/νος Φουρκάς

ΥΠΟΜΝΗΜΑ

ΔΡΟΜΟΣ ΠΡΟΣ ΑΝΑΓΝΩΡΙΣΗ

ΕΠΑΡΧΙΑΚΟΣ ΔΡΟΜΟΣ

ΟΡΙΑ ΟΙΚΙΣΜΟΥ ΖΑΓΑΝΑΣ-ΣΚΟΥΡΑΣ

ΔΙΑΝΟΜΗ ΧΑΡΤΩΝ

73425	73426
73427	73428

ΤΕΧΝΙΚΟ ΓΡΑΦΕΙΟ
ΝΙΚΟΛΑΟΣ ΛΑΖΑΡΑΚΗΣ
Πολιτικός Μηχανικός
Γκαγκανιά Μολάων
Τηλ. 6946953236

Εργοδότης : ΤΟΥΤΟΥΛΗΣ Ν. – ΒΛΗΤΑΣ Α. – ΒΑΚΚΑ Π. – ΒΑΚΑ Κ. Ο.Ε.

Έργο : ΑΝΑΓΝΩΡΙΣΗ ΚΟΙΝΟΧΡΗΣΤΗΣ ΑΓΡΟΤΙΚΗΣ ΟΔΟΥ ΠΡΟΫΦΙΣΤΑΜΕΝΗΣ ΤΟΥ 1923

Θέση έργου: ΖΑΓΑΝΑ - ΣΚΟΥΡΑ Δ. ΘΕΡΑΠΝΩΝ

Μελετητής : ΝΙΚΟΛΑΟΣ ΛΑΖΑΡΑΚΗΣ

Θέμα σχεδίου : ΧΑΡΤΗΣ ΚΛΙΜ. 1:5.000	Αρ. σχεδίου 1 Αρ. Μελέτης
Ημερομηνία: ΙΟΥΝΙΟΣ 2009	Κλίμακα 1:5.000
Ο ΣΥΝΤΑΞΑΣ ΛΑΖΑΡΑΚΗΣ Γ. ΝΙΚΟΛΑΟΣ ΔΙΠΛ. ΠΟΛΙΤΙΚΟΣ ΜΗΧΑΝΙΚΟΣ	ΘΕΩΡΗΘΗΚΕ

Αριθμ. οικ. 5854 (2)

Αναγνώριση της οδού που συνδέει τους οικισμούς «Κατούνια» και «Κοντραφουριάνικα» στο Τ.Δ. Αγίων Αποστόλων του Δήμου Βοιών Νομού Λακωνίας ως κοινόχρηστης προϋφιστάμενης του έτους 1923.

Ο ΝΟΜΑΡΧΗΣ ΛΑΚΩΝΙΑΣ

Έχοντας υπόψη:

1. Τις διατάξεις του ν. 1032/1980 «Περί συστάσεως του ΥΠΕΧΩΔΕ».

2. Το π.δ/γμα 30/1996 «Κώδικας Νομαρχιακής Αυτοδιοίκησης» με τον οποίο κωδικοποιούνται σε ενιαίο κείμενο οι διατάξεις περί Νομαρχιακής Αυτοδιοίκησης όπως τροποποιήθηκε μεταγενέστερα.

3. Την υπ' αριθμ. 3272/24.3.2009 (ΦΕΚ 725 Β΄/16.4.2009) απόφαση του Γενικού Γραμματέα Περιφέρειας Πελοποννήσου «Έγκριση Απόφασης τροποποίησης του Οργανισμού Εσωτερικής οργάνωσης και λειτουργίας της Νομαρχιακής Αυτοδιοίκησης Λακωνίας» με την οποία εγκρίθηκε η υπ' αριθμ. 34/2009 απόφαση του Νομαρχιακού Συμβουλίου της Ν.Α. Λακωνίας.

4. Τις διατάξεις του από 17.7.1923 ν.δ/γματος (ΦΕΚ 228 Α΄/16.8.1923 «Περί σχεδίων πόλεων κ.λπ.» και ειδικότερα του άρθρου 20.

5. Τις διατάξεις του ν. 1577/1985 (ΦΕΚ 210 Α΄/18.12.1985) Περί Γενικού Οικοδομικού Κανονισμού και ειδικώτερα του άρθρου 2 παρ. 2 και παρ. 4.

6. Το π.δ/γμα 24/31.5.1985 (ΦΕΚ 270 Δ΄/1985) «Τροποποίηση των όρων και των περιορισμών δόμησης των γηπέδων των κείμενων εκτός των ρυμοτομικών σχεδίων των πόλεων και εκτός των ορίων των νομίμως υφισταμένων προ του έτους 1923 οικισμών» και ειδικότερα τις διατάξεις του άρθρου 1 παρ. 1α όπως τροποποιήθηκε με το άρθρο 10 παρ. 1 του ν. 3212/2003 (ΦΕΚ 308Δ/2003).

7. Την υπ' αριθμ. 5/2004 Εγκύκλιο Διαταγή του ΥΠΕΧΩΔΕ με υπ' αριθμ. οικ. 4490/24.1.2004.

8. Τα υπ' αριθμ. 1256/1.3.2005 και 46743/30.11.2006 έγγραφα του ΥΠΕΧΩΔΕ.

9. Την από 5.6.2008 αίτηση του Αρώνη Παρασκευά (υπ'αριθμ. Υπηρεσίας 4322/5.6.2008) με την οποία υποβλήθηκαν στοιχεία και δικαιολογητικά σχετικά με την αναγνώριση της οδού του θέματος ως κοινοχρήστου προϋφιστάμενης του έτους 1923.

10. Την από τον Ιούνιο 2008 έκθεση φωτοερμηνείας του Δασολόγου - Περιβαλλοντολόγου Μαχαίρα Παναγιώτη.

11. Η υπ' αριθμ. 5527/11.7.2007 Βεβαίωση του Δήμου Βοιών Ν. Λακωνίας.

12. Τις από 13.6.2007 υπεύθυνες δηλώσεις των Ιωάννη Αρώνη, Κοσμά Μακρή, Αργυρώς Μακρή και Δημητρίου Μακρή στις οποίες βεβαιώνεται ότι η οδός του θέματος προϋφίσταται του 1923.

13. Την υπ' αριθμ. 75/2009 Α.Δ.Σ. του Δήμου Βοιών δυνάμει της οποίας το παραπάνω Συλλογικό Όργανο γνωμοδότησε ότι η εξεταζόμενη οδός είναι κοινής χρήσεως και προϋφίσταται του έτους 1923.

14. Την από 15.7.2009 θετική γνωμοδότηση του ΣΧΟΠ Ν.Λακωνίας (Πράξη 3η/θέμα 2ο).

(α) Επειδή σύμφωνα με την 5527/11.7.2007 βεβαίωση του Δήμου Βοιών βεβαιώνεται ότι ο υπό αναγνώριση αγροτικός δρόμος που συνδέει τον οικισμό «Κατούνια» με τον οικισμό «Κοντραφουριάνικα» είναι προϋφιστάμενος του έτους 1923, γεγονός που ενδυναμώνεται από τα στοιχεία της παραγράφου (12) του σκεπτικού της παρούσης.

(β) Επειδή στην υπ' αριθμ. 75/2009 της 27.3.2009 Α.Δ.Σ. του Δήμου Βοιών το παραπάνω Συλλογικό Όργανο μετά την υπ' αριθμ. 2/2009 απόφαση Τ.Σ. Αγίων Αποστόλων και Υ.Δ. του ν. 1599/1986 πολιτών γνωμοδότησε ομόφωνα ότι ο υπό εξέταση δρόμος είναι κοινής χρήσεως και προϋφίσταται του έτους 1923.

(γ) Επειδή στην από τον Ιούνιο του έτους 2008 Έκθεση φωτοερμηνείας που υπογράφεται από τον Δασολόγο - Περιβαλλοντολόγο Μαχαίρα Παναγιώτη προκύπτει ότι η υπό αναγνώριση οδός (ΑΒΓΔ) εμφανίζεται τουλάχιστον από το έτος 1945 (δεν υπάρχουν παλαιότερες αεροφωτογραφίες) με την ίδια πορεία και κατεύθυνση χωρίς τροποποιήσεις σύμφωνα με τα αναφερόμενα σ' αυτή.

(δ) Επειδή στο υποβληθέν διάγραμμα ΓΥΣ με κλίμακα 1:5000 που υπογράφεται από τον Πολιτικό Μηχανικό Δημήτριο Παπούλη απεικονίζεται δρόμος με κόκκινη μελάνη και στοιχεία (ΑΒΓΔ) ο οποίος, περνώντας έμπροσθεν και δυτικότερα της ιδιοκτησίας Παρασκευά Αρώνη, συνδέει τον οικισμό «Κατούνια» (σημείο Α) με τον οικισμό «Κοντραφουριάνικα» (σημείο Δ).

(ε) Επειδή κατόπιν ελέγχου που πραγματοποιήσαμε διαπιστώσαμε την ύπαρξη του υπό αναγνώριση δρόμου στην θέση που αποτυπώνεται με την κόκκινη μελάνη διερχόμενη από τα σημεία (Α, Β, Γ, Δ) στο με κλίμακα 1:5000 διάγραμμα της ΓΥΣ που υπογράφεται από τον Πολιτικό Μηχανικό Δημήτριο Παπούλη.

(στ) Επειδή από την αξιολόγηση των υποβληθέντων στοιχείων αλλά και από τον επί τόπου έλεγχο που πραγματοποιήσαμε σχηματίσαμε την πεποίθηση ότι το τμήμα (ΓΔ) της υπό έγκριση κοινόχρηστης αγροτικής οδού φαίνεται να σχηματίστηκε μεταγενέστερα του έτους 1945, ενώ το αρχικό τμήμα (ΑΒΓ) είναι παλαιότερο και εξυπηρετεί πολλές παρόδιες ιδιοκτησίες (αγροκτήματα).

(ζ) Επειδή για να οικοδομηθούν τα παρόδια ακίνητα που δημιουργήθηκαν μετά την 31.12.2003 αναγκαίει η αναγνώριση της οδού ως προυφιστάμενης του έτους 1923, αποφασίζουμε:

(Α) Αναγνωρίζουμε το τμήμα (ΑΒΓ) της οδού (ΑΒΓΔ) που συνδέει τον οικισμό «Κατούνια» με τον οικισμό «Κοντραφουριάνικα» του Τ.Δ. Αγίων Αποστόλων του Δήμου Βοιών Ν. Λακωνίας, όπως αυτό απεικονίζεται με κόκκινη μελάνη στο με κλίμακα 1:5000 διάγραμμα της (ΓΥΣ) που υπογράφεται από τον Πολιτικό Μηχανικό Δημήτριο Παπούλη, ως κοινόχρηστο τμήμα αγροτικής οδού που προϋφίσταται του έτους 1923, για τους λόγους που αναφέρονται στο σκεπτικό της παρούσης.

(Β) Απορρίπτουμε το αίτημα του Παρασκευά Αρώνη περί αναγνώρισης του τμήματος (ΓΔ) της οδού (ΑΒΓΔ) ως προϋφιστάμενου του έτους 1923, διότι από την αξιολόγηση των υποβληθέντων στοιχείων φαίνεται ότι σχηματίσθηκε μεταγενέστερα του έτους 1945 σε αντικατάσταση παλαιότερου τμήματος της οδού προς τον οικισμό «Κοντραφουριάνικα».

Κάλυψη Δαπάνης: Από τις διατάξεις της Απόφασης αυτής δεν προκαλείται δαπάνη σε βάρος του προϋπολογισμού του Δήμου Βοιών ή του προϋπολογισμού της Ν.Α. Λακωνίας.

Η απόφαση αυτή και το Διάγραμμα με κλίμακα 1:5000 της ΓΥΣ που τη συνοδεύει να δημοσιευθούν στην εφημερίδα της Κυβερνήσεως.

Σπάρτη, 10 Αυγούστου 2009

Ο Νομάρχης

ΚΩΝ/ΝΟΣ ΦΟΥΡΚΑΣ

ΕΘΝΙΚΟ ΤΥΠΟΓΡΑΦΕΙΟ
Για τεχνικούς λόγους στο σχεδιάγραμμα, έγινε σμίκρυνση, κατά ποσοστό 39%

Σπάρτη 5.8.2009
Συνοδεύει την υπ' αριθμόν
Πράξη 5η/Θέμα 2ο/15.7.2009
γνωμοδότηση του Συμβουλίου Χ.Ο.Π.
στη Ν.Α. Λακωνίας.
Ο ΠΡΟΕΔΡΟΣ




ΔΗΜΗΤΡΙΟΣ ΛΙΑΚΑΚΟΣ
Πολ. Μηχανικός με Α' Β

Συνοδεύει την υπ' αριθμόν
οικ. 5854/10.8.2009
Απόφαση Νομάρχη Λακωνίας
Ο ΝΟΜΑΡΧΗΣ



ΚΩΝ/ΝΟΣ ΦΟΥΡΚΑΣ

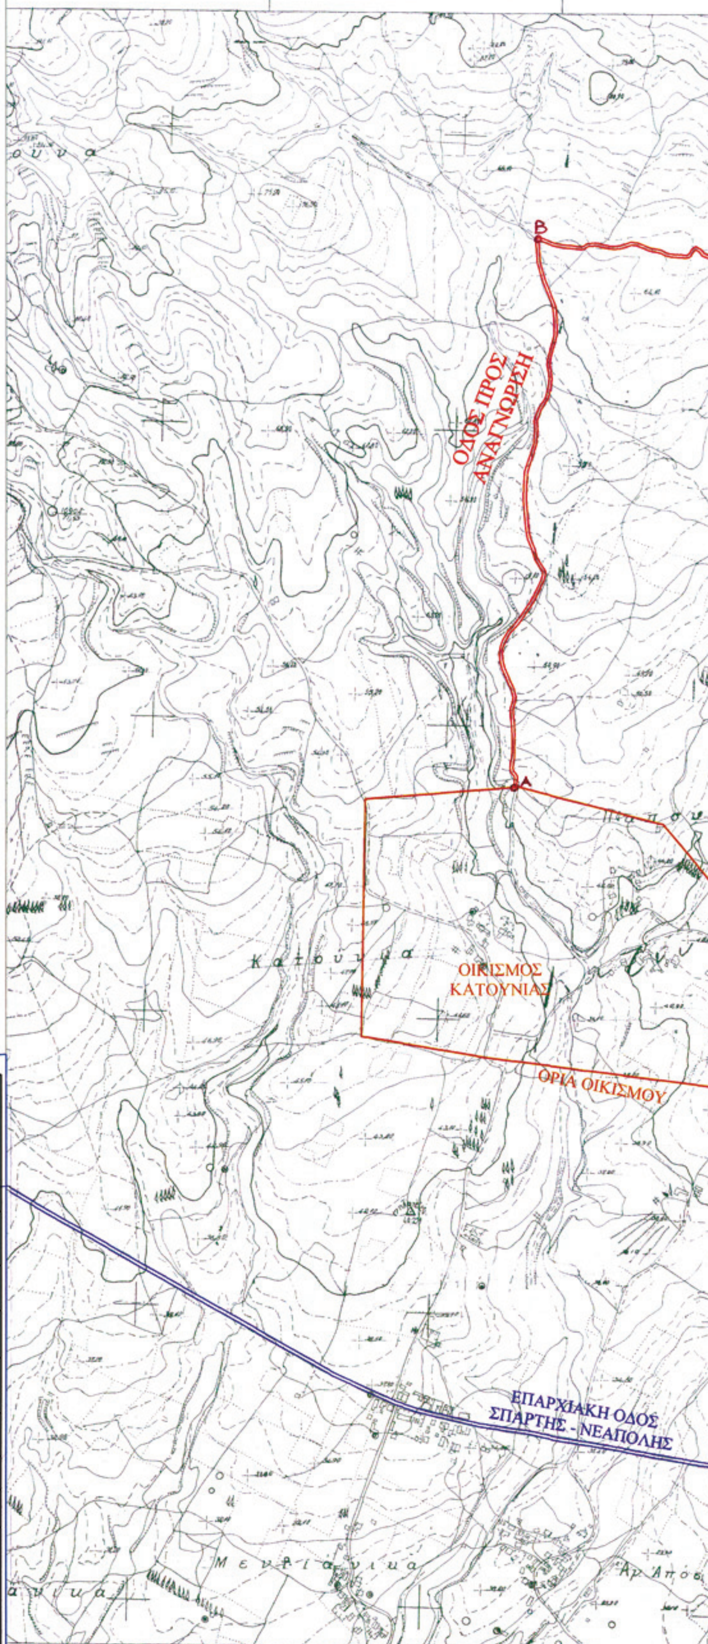


ΤΕΧΝΙΚΟ ΓΡΑΦΕΙΟ
ΠΑΠΟΥΛΗΣ ΔΗΜΗΤΡΙΟΣ
Πολιτικός Μηχανικός
Νεάπολη
Τηλ. 27340-29055

Ακριβές Αντίγραφο

Εργοδότης : ΠΑΡΑΣΚΕΥΑΣ ΙΩΑΝΝΟΥ ΑΡΩΝΗΣ	
Έργο : ΑΝΑΓΝΩΡΙΣΗ ΚΟΙΝΟΧΡΗΣΤΗΣ ΑΓΡΟΤΙΚΗΣ ΟΔΟΥ ΠΡΟΫΦΙΣΤΑΜΕΝΗΣ ΤΟΥ 1923	
Θέση έργου: ΑΓ. ΑΠΟΣΤΟΛΟΙ Δ. ΒΟΙΩΝ	
Μελετητής : ΠΑΠΟΥΛΗΣ ΔΗΜΗΤΡΙΟΣ	
Θέμα σχεδίου : ΧΑΡΤΗΣ ΚΛΙΜ. 1:5.000	Αρ. σχεδίου 1
	Αρ. Μελέτης
Ημερομηνία: ΜΑΙΟΣ 2008	Κλίμακα 1:5.000
Ο ΣΥΝΤΑΞΑΣ	ΘΕΩΡΗΘΗΚΕ

ΔΗΜΗΤΡΙΟΣ ΓΕΩΡΓ. ΠΑΠΟΥΛΗΣ
ΔΙΠΛΩΜ. ΠΟΛΙΤΙΚΟΣ ΜΗΧ. ΔΟΜΟΣΤΑΤΙΚΟΣ
ΜΕΛΟΣ Τ.Ε.Ε. - Αριθ. ΜΗΤΡΩΟΥ 92560
ΛΕΩΦ. ΣΠΑΡΤΗΣ 106 ΝΕΑΠΟΛΗ - ΛΑΚΩΝΙΑΣ
ΤΗΛ. & FAX: 27340 - 29055
ΑΦΜ: 111920730 ΔΟΥ ΝΕΑΠΟΛΗΣ

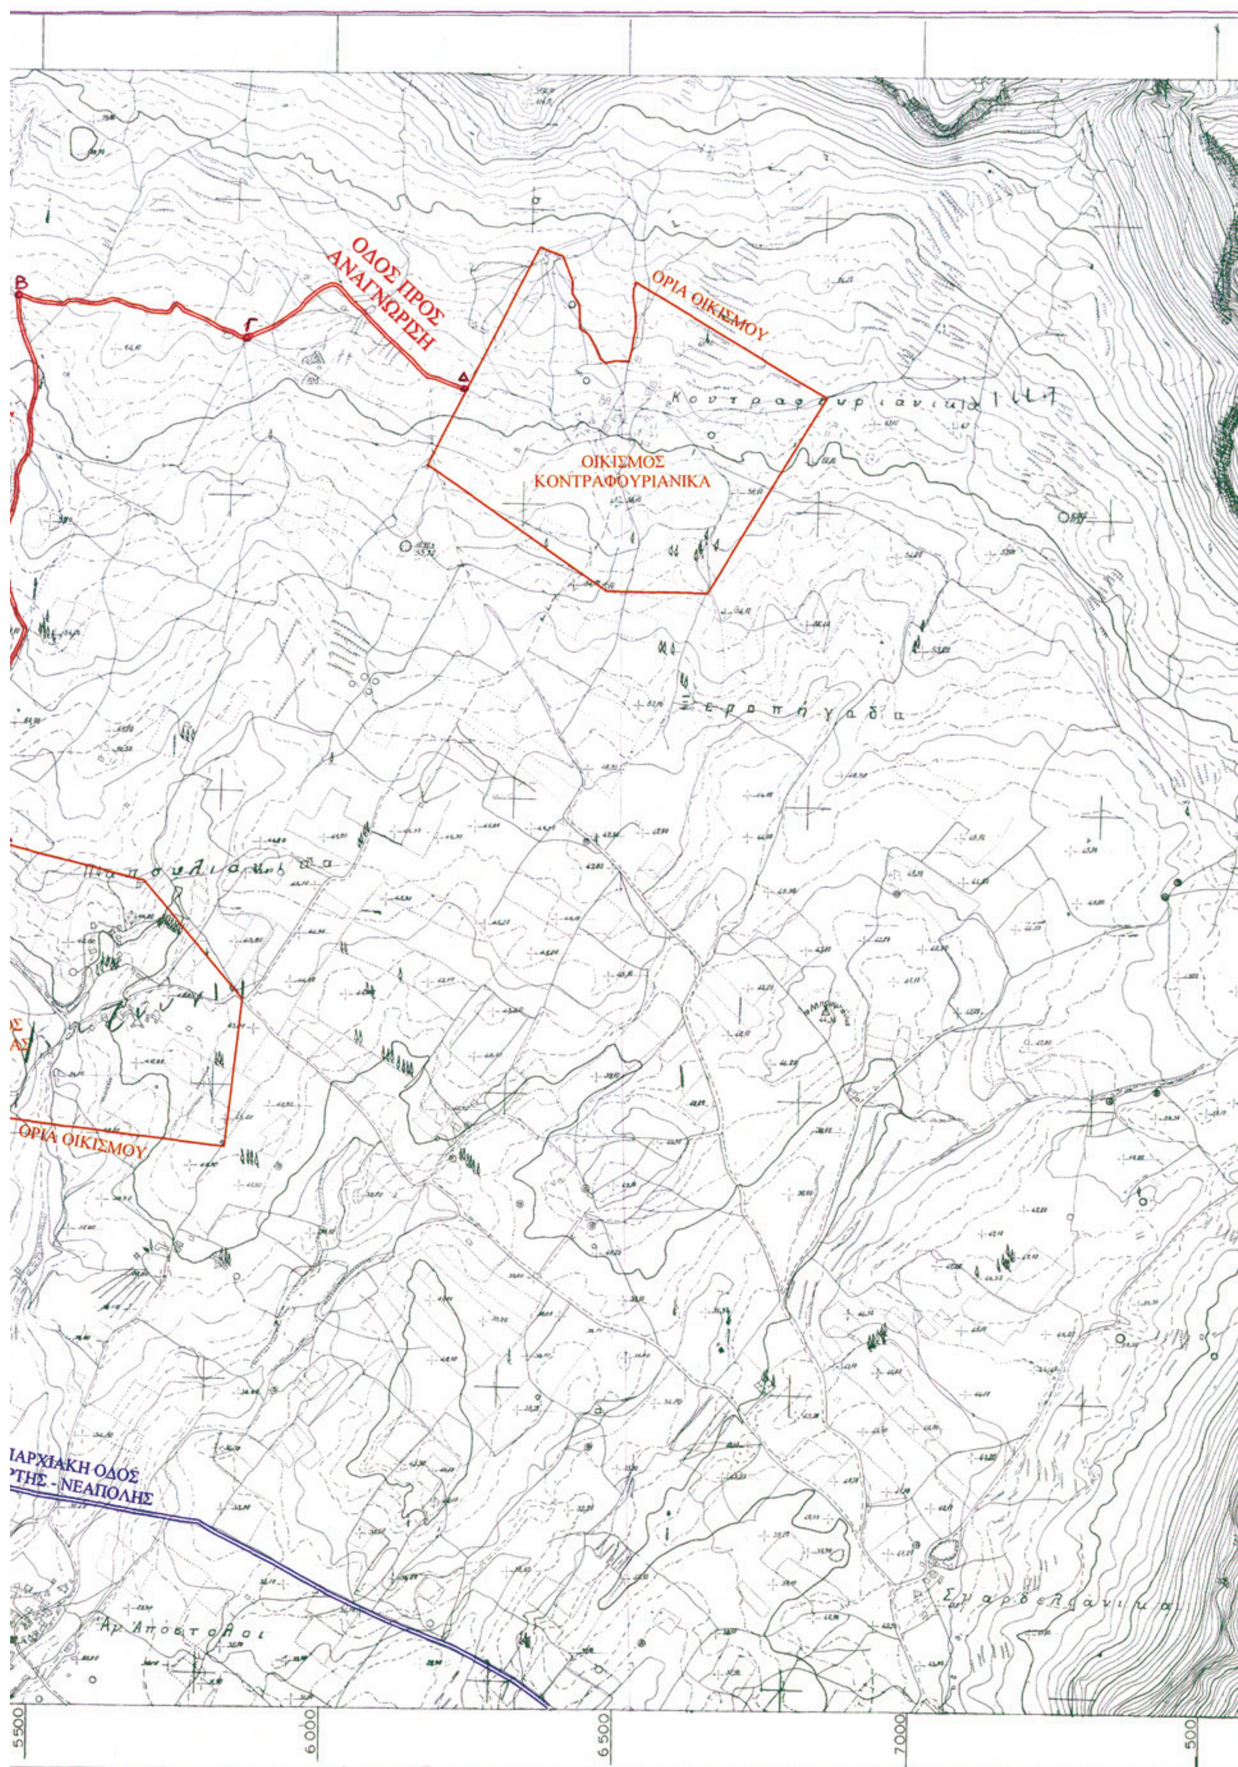
ΟΔΟΣ ΠΡΟΣ
ΑΝΑΓΝΩΡΙΣΗ
Β
Γ
Δ
ΟΡΙΑ ΟΙΚΙΣΜΟΥ
ΟΙΚΙΣΜΟΣ
ΚΟΝΤΡΑΦΟΥΡΙΑΝΙΚΑ
ΟΡΙΑ ΟΙΚΙΣΜΟΥ
ΑΡΧΙΑΚΗ ΟΔΟΣ
ΡΤΗΣ - ΝΕΑΠΟΛΗΣ
5500
6000
6500
7000
500

ΕΘΝΙΚΟ ΤΥΠΟΓΡΑΦΕΙΟ

ΕΦΗΜΕΡΙΣ ΤΗΣ ΚΥΒΕΡΝΗΣΕΩΣ

ΠΕΡΙΦΕΡΕΙΑΚΑ ΓΡΑΦΕΙΑ ΠΩΛΗΣΗΣ Φ.Ε.Κ.

ΘΕΣΣΑΛΟΝΙΚΗ - Βασ. Όλγας 227 **23104 23956**
ΠΕΙΡΑΙΑΣ - Ευριπίδου 63 **210 4135228**
ΠΑΤΡΑ - Κορίνθου 327 **2610 638109**
ΙΩΑΝΝΙΝΑ - Διοικητήριο **26510 87215**
ΚΟΜΟΤΗΝΗ - Δημοκρατίας 1 **25310 22858**
ΛΑΡΙΣΑ - Διοικητήριο **2410 597449**
ΚΕΡΚΥΡΑ - Σαμαρά 13 **26610 89122**
ΗΡΑΚΛΕΙΟ - Πεδιάδος 2 **2810 300781**
ΜΥΤΙΛΗΝΗ - Πλ. Κωνσταντινουπόλεως 1 **22510 46654**

ΤΙΜΗ ΠΩΛΗΣΗΣ ΦΥΛΛΩΝ ΤΗΣ ΕΦΗΜΕΡΙΔΟΣ ΤΗΣ ΚΥΒΕΡΝΗΣΕΩΣ

Σε έντυπη μορφή

- Για τα Φ.Ε.Κ. από 1 μέχρι 16 σελίδες σε 1 €, προσαυξανόμενη κατά 0,20 € για κάθε επιπλέον οκτασέλιδο ή μέρος αυτού.
- Για τα φωτοαντίγραφα Φ.Ε.Κ. σε 0,15 € ανά σελίδα.

Σε μορφή DVD/CD

Τεύχος	Ετήσια έκδοση	Τριμηνιαία έκδοση	Μηνιαία έκδοση
Α΄	150 €	40 €	15 €
Β΄	300 €	80 €	30 €
Γ΄	50 €	-	-
Υ.Ο.Δ.Δ.	50 €	-	-
Δ΄	110 €	30 €	-
Α.Α.Π.	110 €	30 €	-
Ε.Β.Ι.	100 €	-	-
Α.Ε.Δ.	5 €	-	-
Δ.Δ.Σ.	200 €	-	20 €
Α.Ε. - Ε.Π.Ε. και Γ.Ε.ΜΗ.	-	-	100 €

- Η τιμή πώλησης μεμονωμένων Φ.Ε.Κ. σε μορφή cd-rom από εκείνα που διατίθενται σε ψηφιακή μορφή και μέχρι 100 σελίδες, σε 5 € προσαυξανόμενη κατά 1 € ανά 50 σελίδες.
- Η τιμή πώλησης σε μορφή cd-rom/dvd, δημοσιευμάτων μιας εταιρείας στο τεύχος Α.Ε.-Ε.Π.Ε. και Γ.Ε.ΜΗ. σε 5 € ανά έτος.

ΠΑΡΑΓΓΕΛΙΑ ΚΑΙ ΑΠΟΣΤΟΛΗ Φ.Ε.Κ.: Τηλεφωνικά: 210 4071010 - fax: 210 4071010 - internet: http://www.et.gr

ΕΤΗΣΙΕΣ ΣΥΝΔΡΟΜΕΣ Φ.Ε.Κ.

Τεύχος	Έντυπη μορφή	Ψηφιακή Μορφή
Α΄	225 €	190 €
Β΄	320 €	225 €
Γ΄	65 €	Δωρεάν
Υ.Ο.Δ.Δ.	65 €	Δωρεάν
Δ΄	160 €	80 €
Α.Α.Π.	160 €	80 €
Ε.Β.Ι.	65 €	33 €
Α.Ε.Δ.	10 €	Δωρεάν
Α.Ε. - Ε.Π.Ε. και Γ.Ε.ΜΗ.	2.250 €	645 €
Δ.Δ.Σ.	225 €	95 €
Α.Σ.Ε.Π.	70€	Δωρεάν
Ο.Π.Κ.	-	Δωρεάν
Α΄+ Β΄+ Δ΄ + Α.Α.Π.	-	450 €

- Το τεύχος Α.Σ.Ε.Π. (έντυπη μορφή) θα αποστέλλεται σε συνδρομητές ταχυδρομικά, με την επιβάρυνση των 70 €, ποσό το οποίο αφορά τα ταχυδρομικά έξοδα.
- Για την παροχή πρόσβασης μέσω διαδικτύου σε Φ.Ε.Κ. προηγουμένων ετών και συγκεκριμένα στα τεύχη: **α)** Α, Β, Δ, Α.Α.Π., Ε.Β.Ι. και Δ.Δ.Σ., η τιμή προσαυξάνεται, πέραν του ποσού της ετήσιας συνδρομής του 2007, κατά 40 € ανά έτος και ανά τεύχος και **β)** για το τεύχος Α.Ε.-Ε.Π.Ε. & Γ.Ε.ΜΗ., κατά 60 € ανά έτος παλαιότητας.

* Η καταβολή γίνεται σε όλες τις Δημόσιες Οικονομικές Υπηρεσίες (Δ.Ο.Υ.). Το πρωτότυπο διπλότυπο (έγγραφο αριθμ. πρωτ. 9067/28.2.2005 2η Υπηρεσία Επιτρόπου Ελεγκτικού Συνεδρίου) με φροντίδα των ενδιαφερομένων, πρέπει να αποστέλλεται ή να κατατίθεται στο Εθνικό Τυπογραφείο (Καποδιστρίου 34, Τ.Κ. 104 32 Αθήνα).
* Σημειώνεται ότι φωτοαντίγραφα διπλοτύπων, ταχυδρομικές Επιταγές για την εξόφληση της συνδρομής, δεν γίνονται δεκτά και θα επιστρέφονται.
* Οι οργανισμοί τοπικής αυτοδιοίκησης, τα νομικά πρόσωπα δημοσίου δικαίου, τα μέλη της Ένωσης Ιδιοκτητών Ημερησίου Τύπου Αθηνών και Επαρχίας, οι τηλεοπτικοί και ραδιοφωνικοί σταθμοί, η Ε.Σ.Η.Ε.Α., τα τριτοβάθμια συνδικαλιστικά Όργανα και οι τριτοβάθμιες επαγγελματικές ενώσεις δικαιούνται έκπτωσης πενήντα τοις εκατό (50%) επί της ετήσιας συνδρομής (τρέχον έτος + παλαιότητα).
* Το ποσό υπέρ Τ.Α.Π.Ε.Τ. [5% επί του ποσού συνδρομής (τρέχον έτος + παλαιότητα)], καταβάλλεται ολόκληρο (Κ.Α.Ε. 3512) και υπολογίζεται πριν την έκπτωση.
* Στην Ταχυδρομική συνδρομή του τεύχους Α.Σ.Ε.Π. δεν γίνεται έκπτωση.

Πληροφορίες για δημοσιεύματα που καταχωρούνται στα Φ.Ε.Κ. στο τηλ.: 210 5279000.
Φωτοαντίγραφα παλαιών Φ.Ε.Κ.: Μάρνη 8 τηλ.: 210 8220885, 210 8222924, 210 5279050.
Οι πολίτες έχουν τη δυνατότητα ελεύθερης ανάγνωσης των δημοσιευμάτων που καταχωρούνται σε όλα τα τεύχη της Εφημερίδας της Κυβερνήσεως πλην εκείνων που καταχωρούνται στο τεύχος Α.Ε.-Ε.Π.Ε και Γ.Ε.ΜΗ., από την ιστοσελίδα του Εθνικού Τυπογραφείου (www.et.gr).

Οι υπηρεσίες εξυπηρέτησης πολιτών λειτουργούν καθημερινά από 08:00 μέχρι 13:00



ΑΠΟ ΤΟ ΕΘΝΙΚΟ ΤΥΠΟΓΡΑΦΕΙΟ
ΚΑΠΟΔΙΣΤΡΙΟΥ 34 * ΑΘΗΝΑ 104 32 * ΤΗΛ. 210 52 79 000 * FAX 210 52 21 004
ΗΛΕΚΤΡΟΝΙΚΗ ΔΙΕΥΘΥΝΣΗ: http://www.et.gr – e-mail: webmaster.et@et.gr